


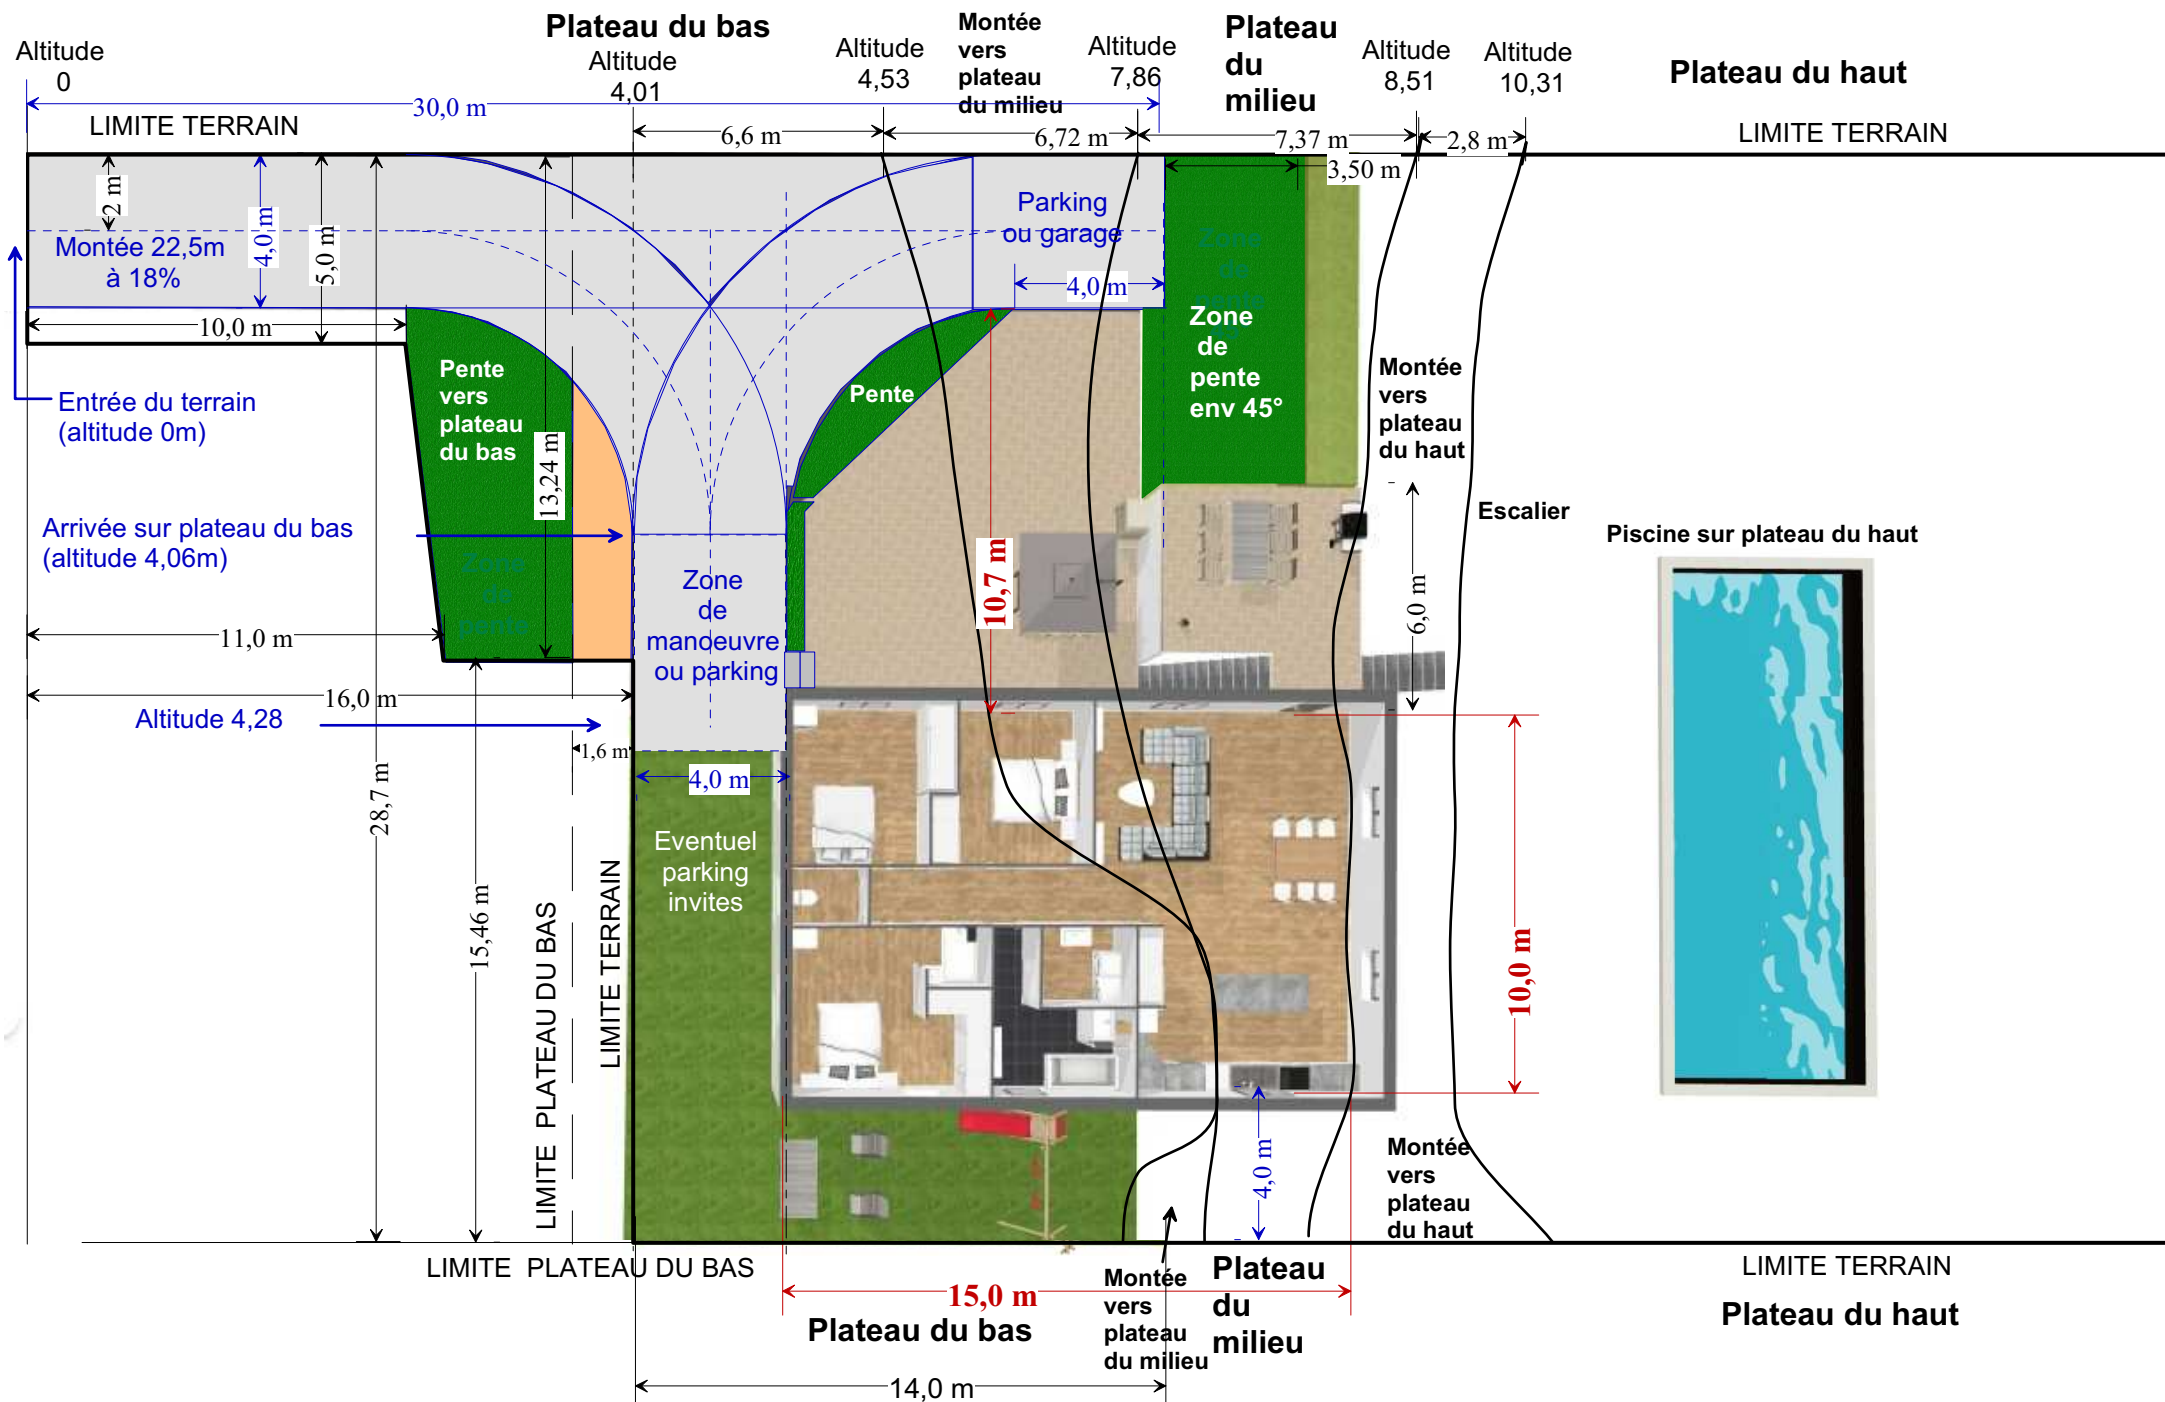

**PLAN 14-1: ETUDE IMPLANTATION MAISON DOUBLE SUR LE PLATEAU DU BAS (vue de dessus)**